
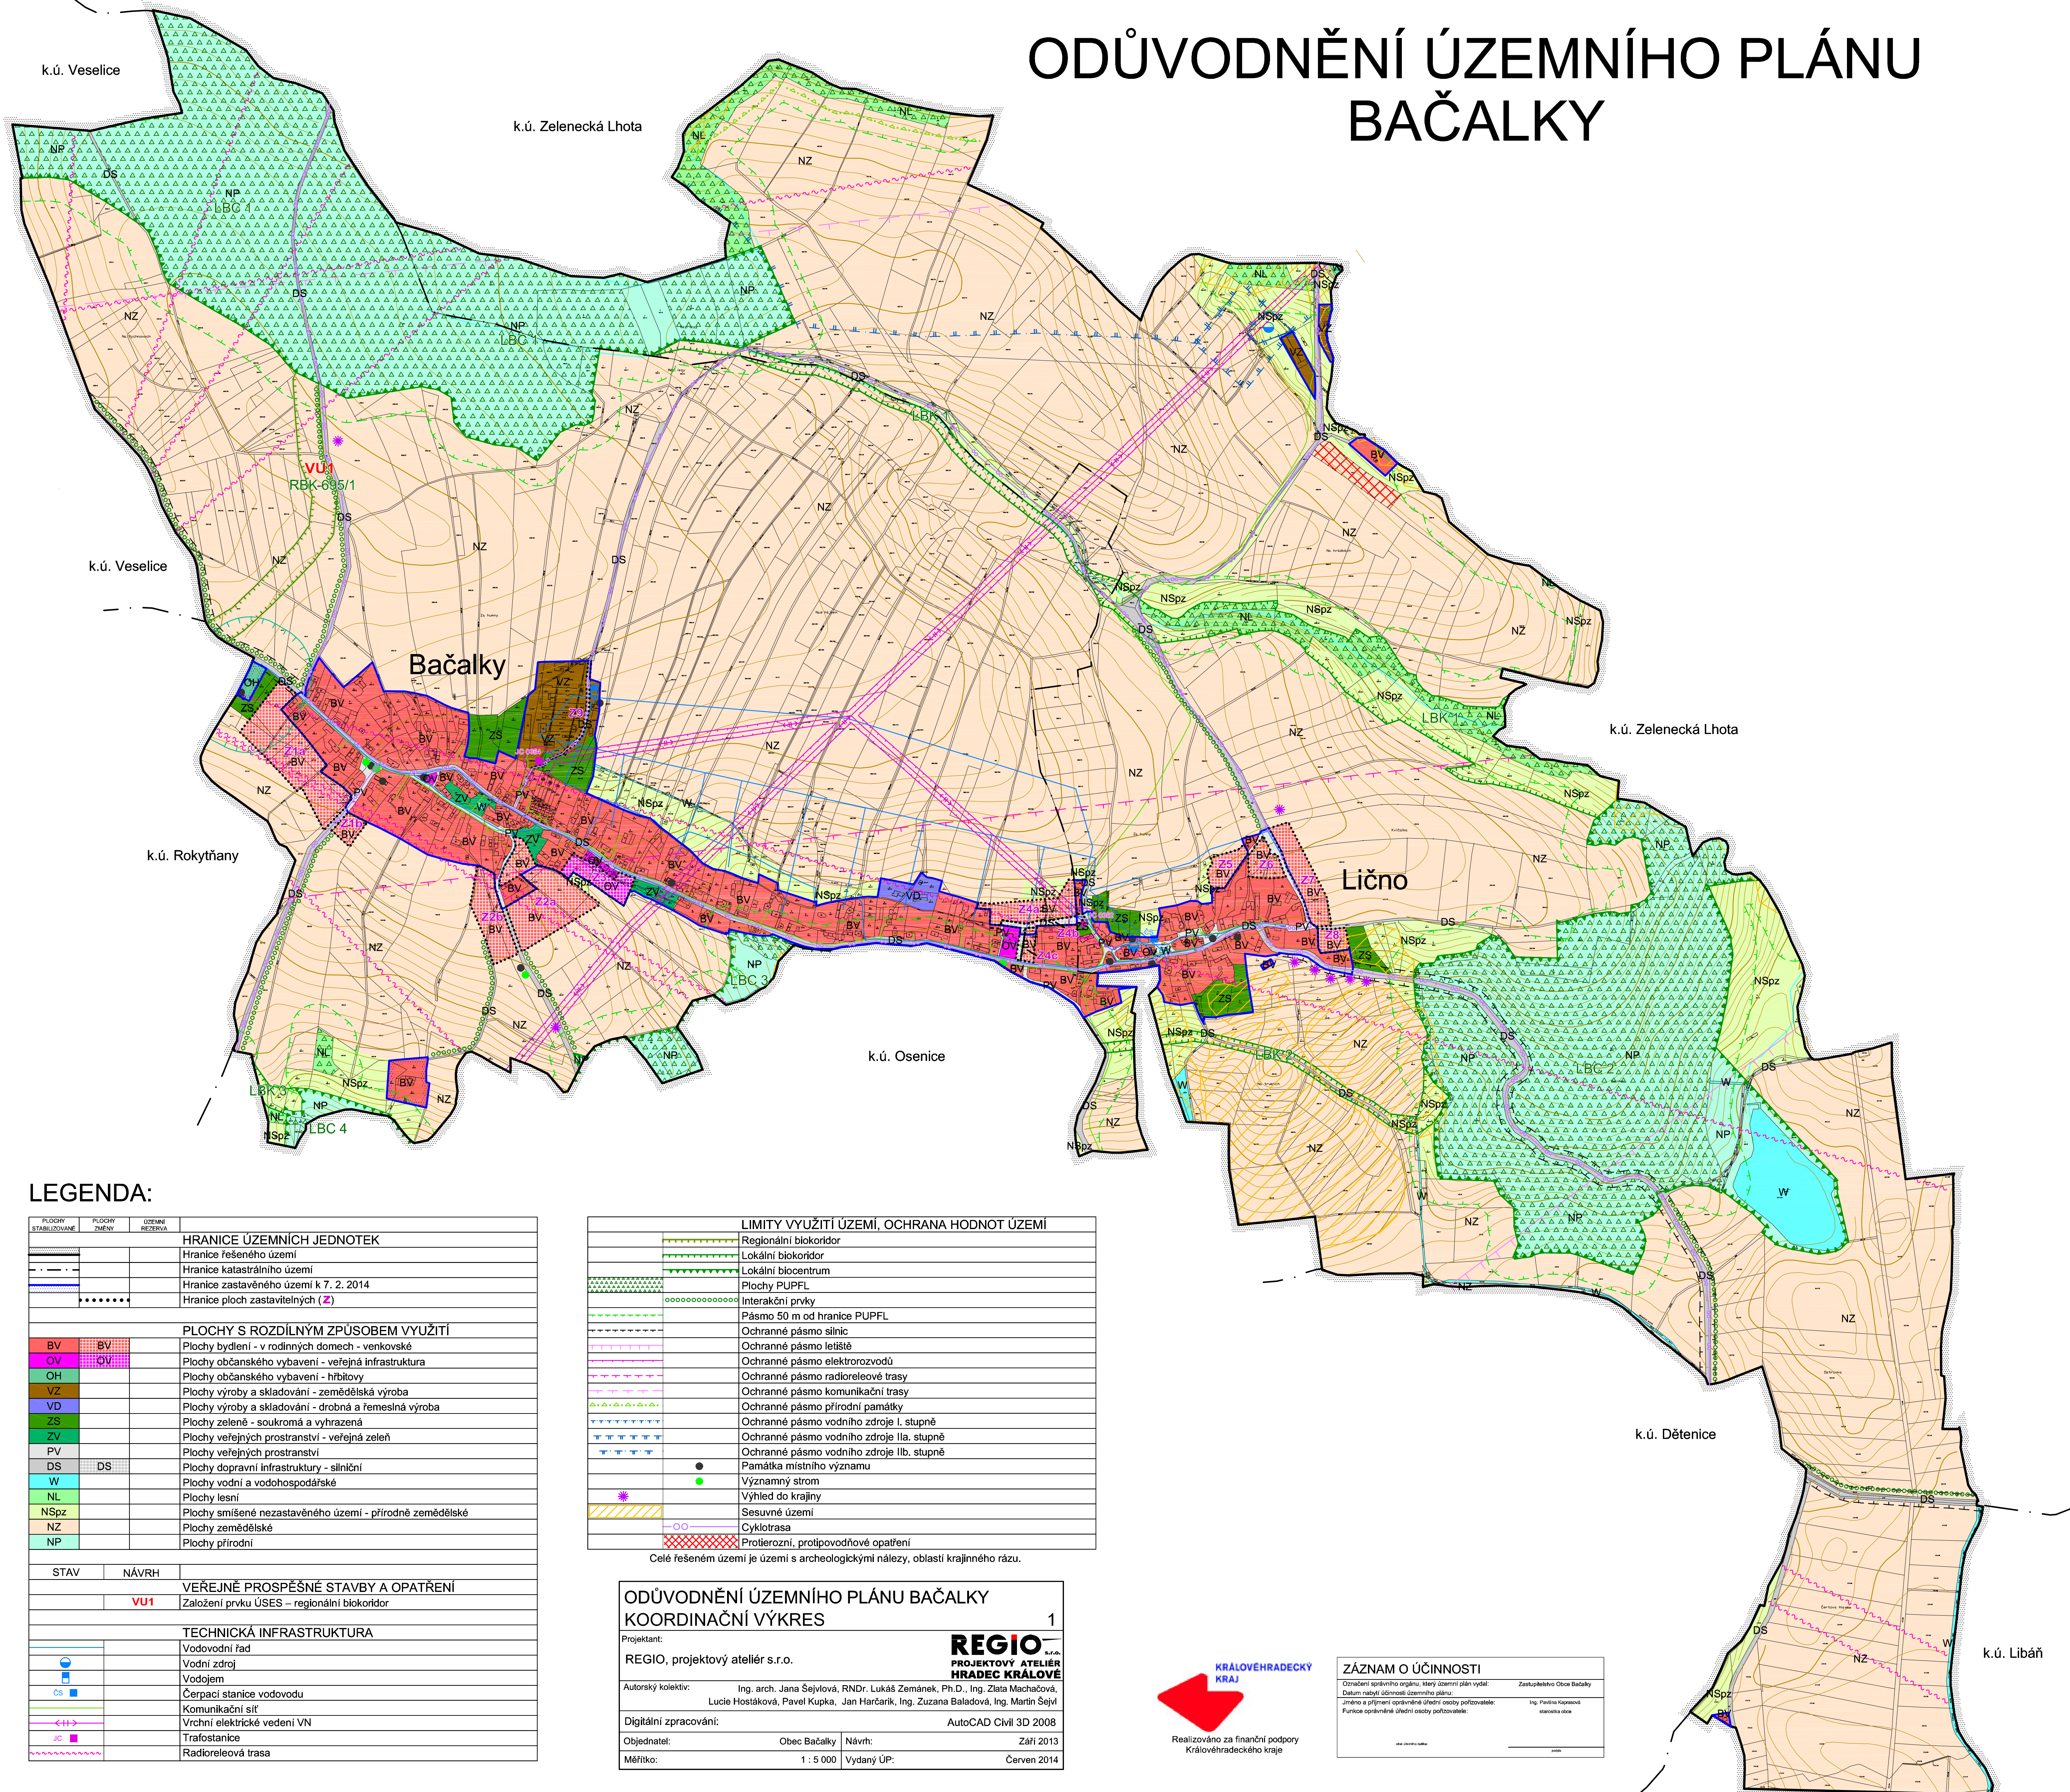
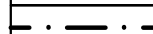
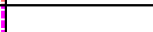
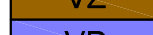
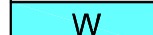
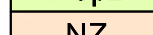
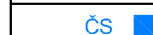
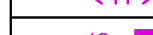


ODŮVODNĚNÍ ÚZEMNÍHO PLÁNU BAČALKY

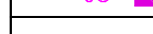

LEGENDA:

PLŮGY STABILIZOVÁNE	PLŮGY ZMĚNY	UZEMNÍ REZERVA	
			HRANICE ÚZEMNÍCH JEDNOTEK
			Hranice řešeného území
			Hranice katastrálního území
			Hranice zastavěného území k 7. 2. 2014
			Hranice ploch zastavitelných (Z)
			PLOCHY S ROZDÍLNÝM ZPŮSOBEM VYUŽITÍ
			Plochy bydlení v rodinných domech - venkovské
			Plochy občanského vybavení - veřejná infrastruktura
			Plochy občanského vybavení - hřbitovy
			Plochy výroby a skladování - zemědělská výroba
			Plochy výroby a skladování - drobná a řemeslná výroba
			Plochy zeleně - soukromá a vyhrazená
			Plochy veřejných prostranství - veřejná zeleně
			Plochy veřejných prostranství
			Plochy dopravní infrastruktury - silniční
			Plochy vodní a vodohospodářské
			Plochy lesní
			Plochy smíšené nezastavěného území - přírodní zemědělské
			Plochy zemědělské
			Plochy přírodní
STAV	NÁVRH		VEŘEJNĚ PROSPĚŠNÉ STAVBY A OPATŘENÍ
			Založení prvku ÚSES - regionální biokoridor
			TECHNICKÁ INFRASTRUKTURA
			Vodovodní řad
			Vodní zdroj
			Vodojem
			Čerpací stanice vodovodu
			Komunikační síť
			Vrchní elektrické vedení VN
			Trafostanice
			Radioradiotelefonní trasa

LIMITY VYUŽITÍ ÚZEMÍ, OCHRANA HDODNOT ÚZEMÍ	
	Regionální biokoridor
	Lokální biokoridor
	Lokální biocentrum
	Plochy PUPFL
	Interakční prvky
	Pásmo 50 m od hranice PUPFL
	Ochranné pásmo silnic
	Ochranné pásmo letiště
	Ochranné pásmo elektrotrazvodů
	Ochranné pásmo radioreleové trasy
	Ochranné pásmo komunikační trasy
	Ochranné pásmo přírodní památky
	Ochranné pásmo vodního zdroje I. stupně
	Ochranné pásmo vodního zdroje IIa. stupně
	Ochranné pásmo vodního zdroje IIb. stupně
	Památková místního významu
	Významný strom
	Výhled do krajiny
	Sesuvné území
	Cyklotrasa
	Protierozní, protipovodňové opatření

ODŮVODNĚNÍ ÚZEMNÍHO PLÁNU BAČALKY KOORDINAČNÍ VÝKRES		1
Projektant: REGIO, projektový ateliér s.r.o.		
Autorský kolektiv: Ing. arch. Jana Šejvlíková, RNDr. Lukáš Zemánek, Ph.D., Ing. Zlata Macháčová, Lucie Hostáková, Pavel Kupka, Jan Harčarik, Ing. Zuzana Baladová, Ing. Martin Šejvlík		
Digitální zpracování:		AutoCAD Civil 3D 2008
Objednatel:	Obec Bačalky	Září 2013
Měřítko:	1 : 5 000	Červen 2014
Vydání ÚP:		

KRAJ VYŠKOVSKÝ
KRAJ

Realizováno za finanční podpory
Krajského úřadu Vyškov

ZÁZNAM O ÚČINNOSTI	
Označení správního orgánu, který územní plán vydal: Datum nabytí účinnosti územního plánu:	Zastupitelstvo Obce Bačalky Ing. Pavlína Krasová starostka obce
Jméno a příjmení oprávněné úřední osoby pořizovatele: Funkce oprávněné úřední osoby pořizovatele:	
obal územního plánu podpis	